


Die diesem Ausdruck zugrunde liegenden Daten sind nicht tagesaktuell. Beachten Sie lizenz- und datenschutz- rechtliche Bestimmungen bei der Verwendung und Weitergabe dieser Daten.

Anlage 2

Stadt Oberkochen
 Eugen-Boiz-Platz 1
 D-73447 Oberkochen
 Telefon: 07364/27-0

Maßstab 1: 1500

Bearbeiter:
 Datum: 23.6.2009

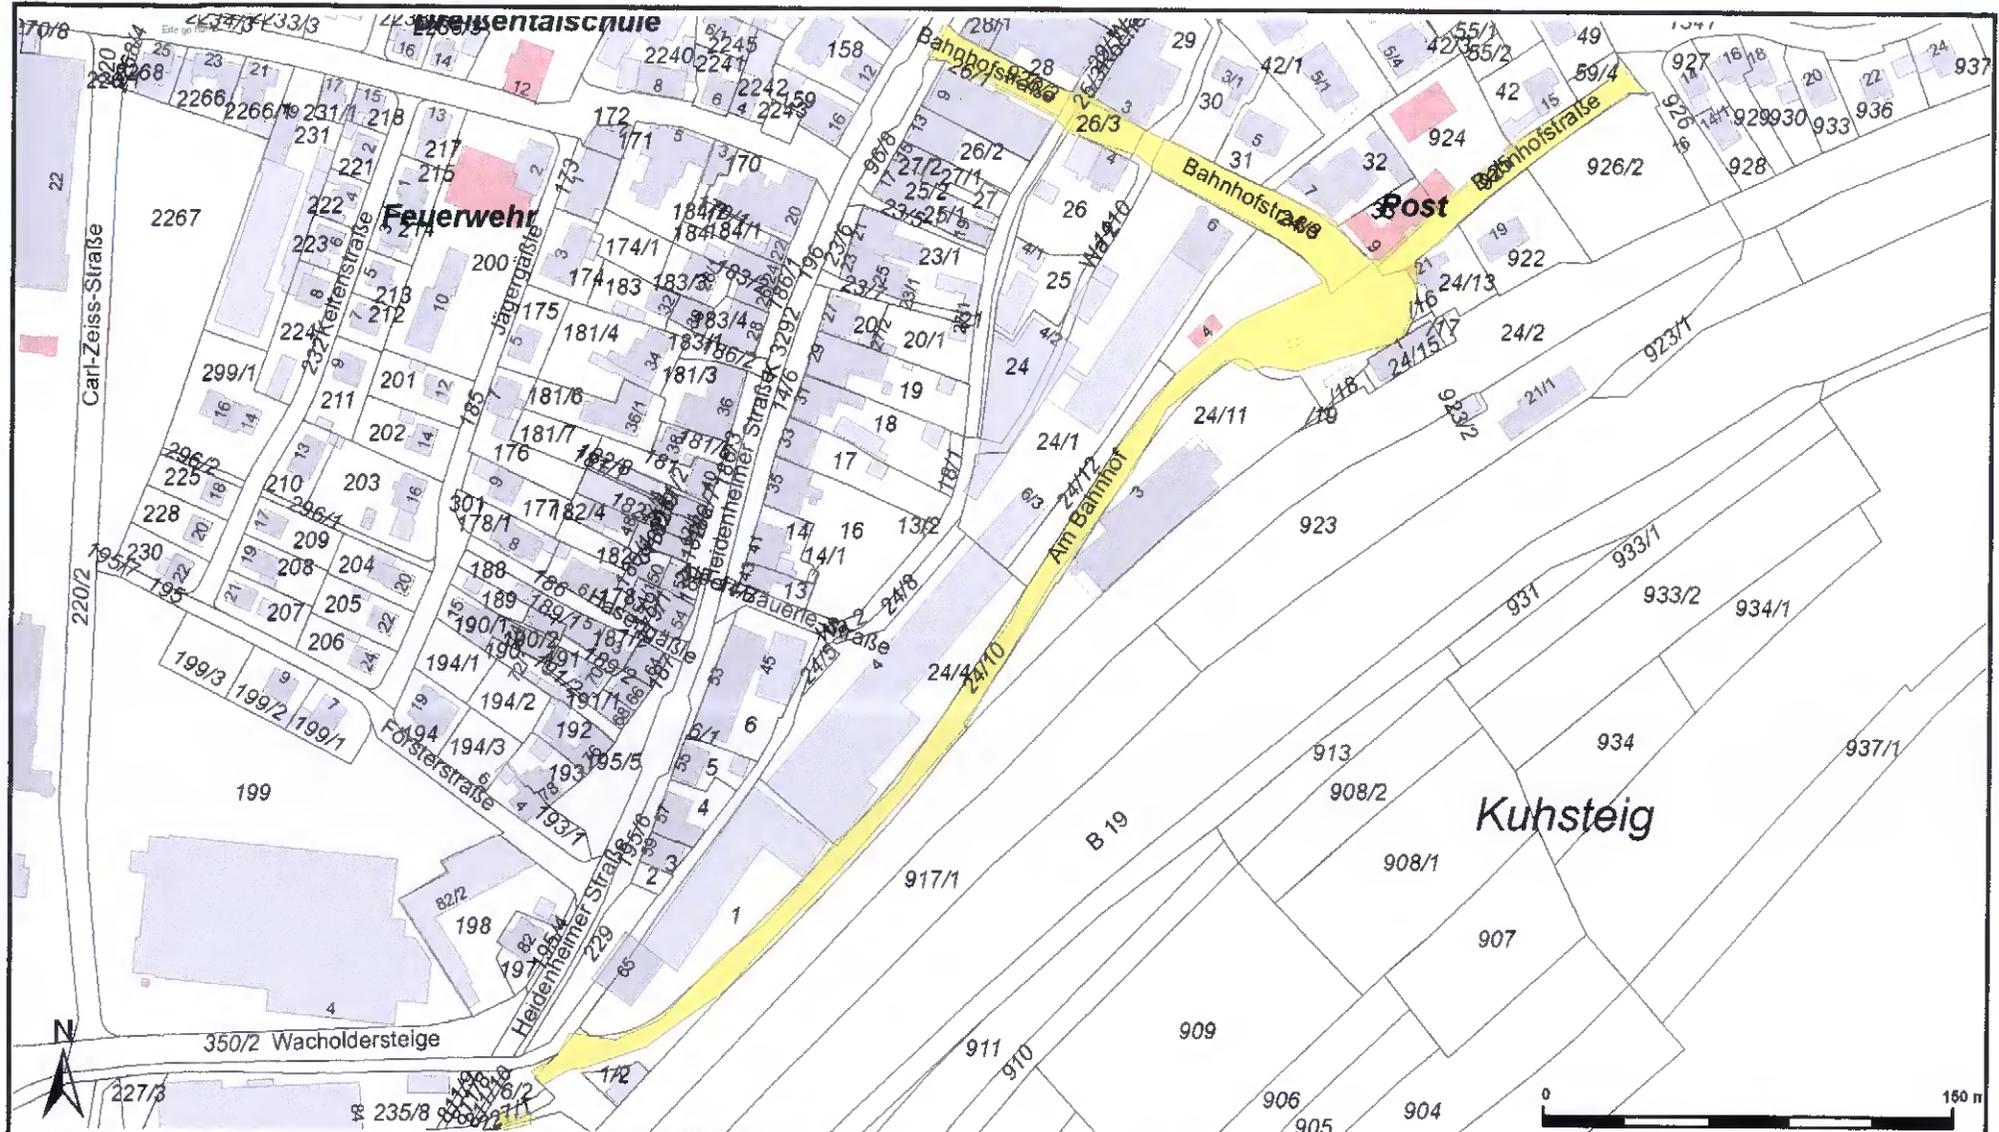


Die diesem Ausdruck zugrunde liegenden Daten sind nicht tagesaktuell. Beachten Sie lizenz- und datenschutz- rechtliche Bestimmungen bei der Verwendung und Weitergabe dieser Daten.

Anlage 3

Stadt Oberkochen
Eugen-Bolz-Platz 1
D-73447 Oberkochen
Telefon: 07364/27-0

Maßstab 1: 2750


Bearbeiter:
Datum: 23.6.2009

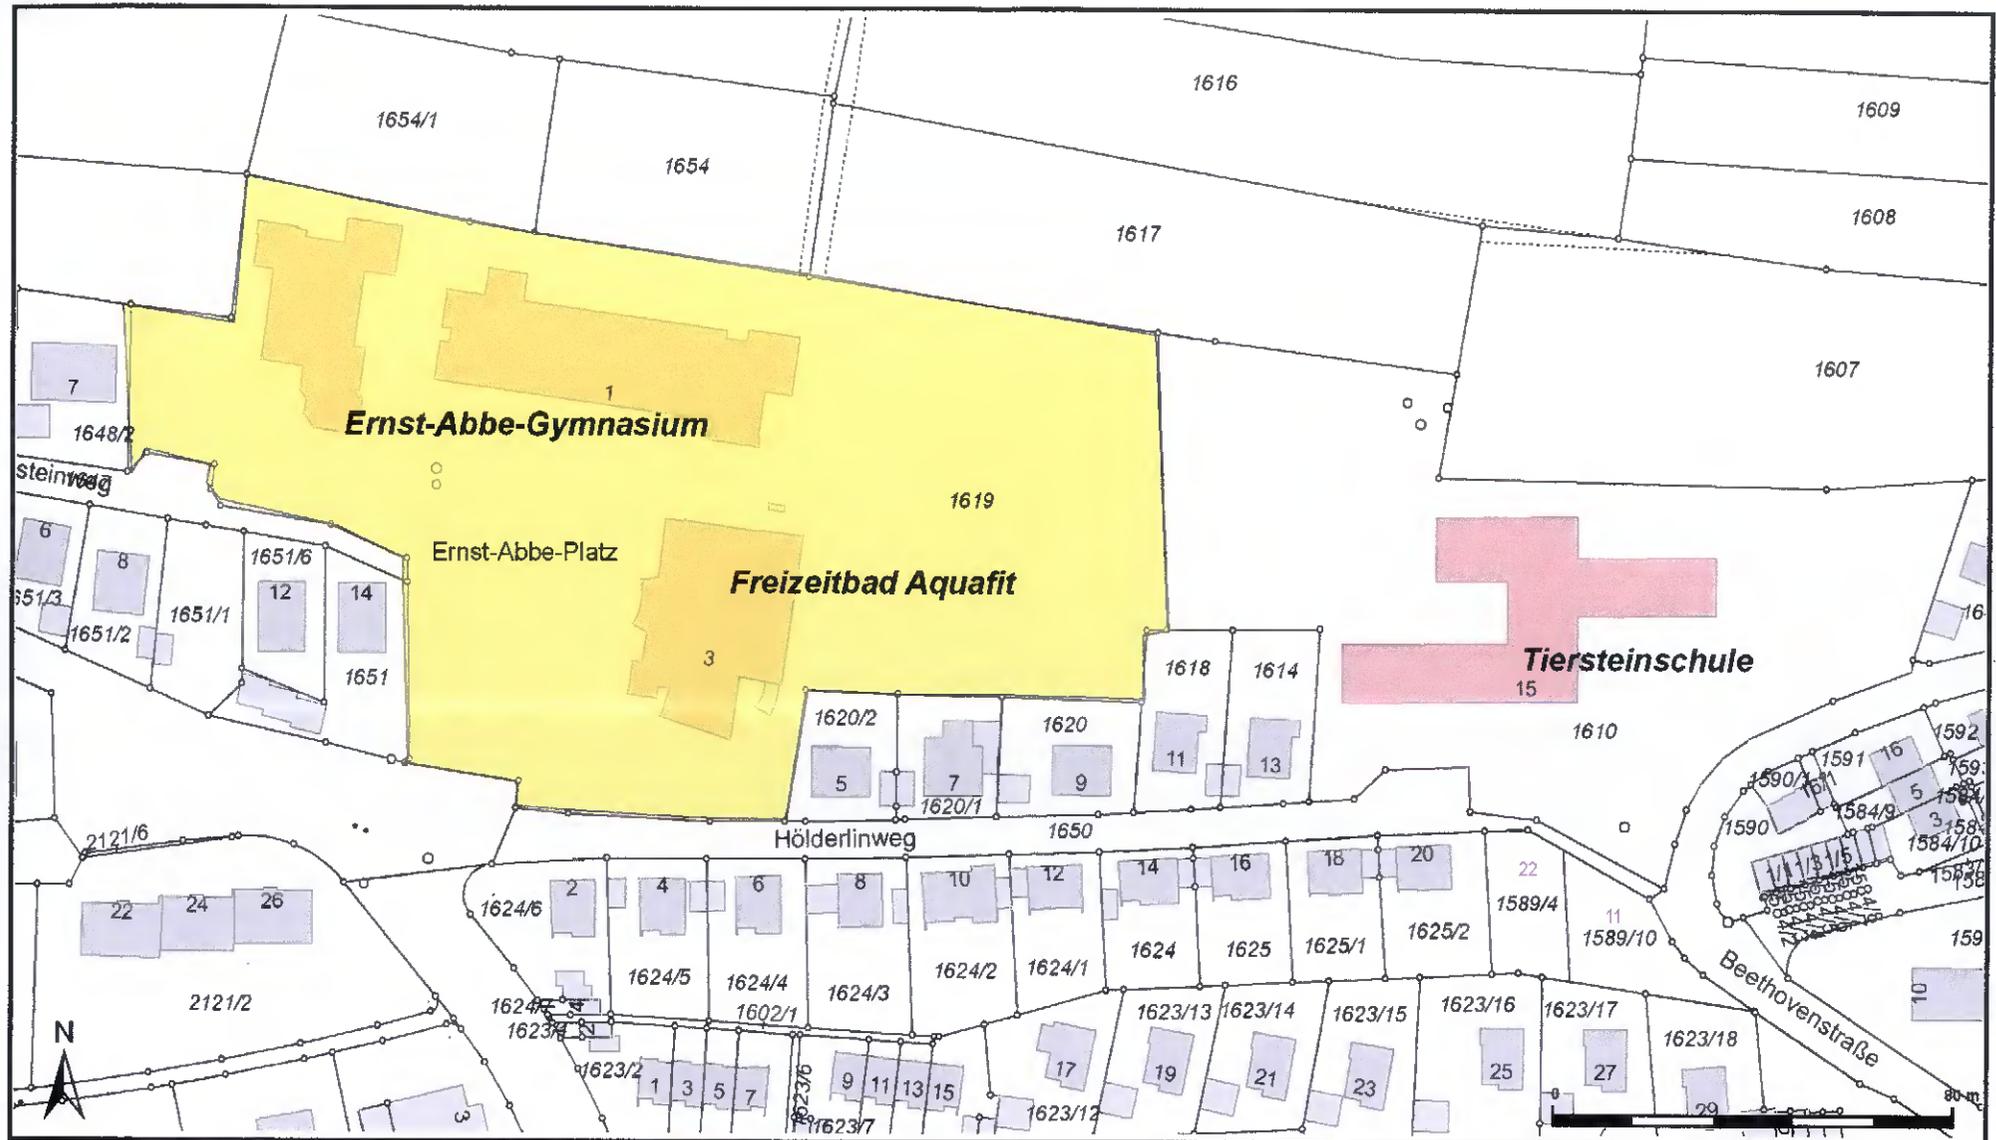

Die diesem Ausdruck zugrunde liegenden Daten sind nicht tagesaktuell. Beachten Sie lizenz- und datenschutz-rechtliche Bestimmungen bei der Verwendung und Weitergabe dieser Daten.

Anlage 4
Stadt Oberkochen
 Eugen-Bolz-Platz 1
 D-73447 Oberkochen
 Telefon: 07364/27-0

Maßstab 1: 1500
 Bearbeiter:
 Datum: 23.6.2009

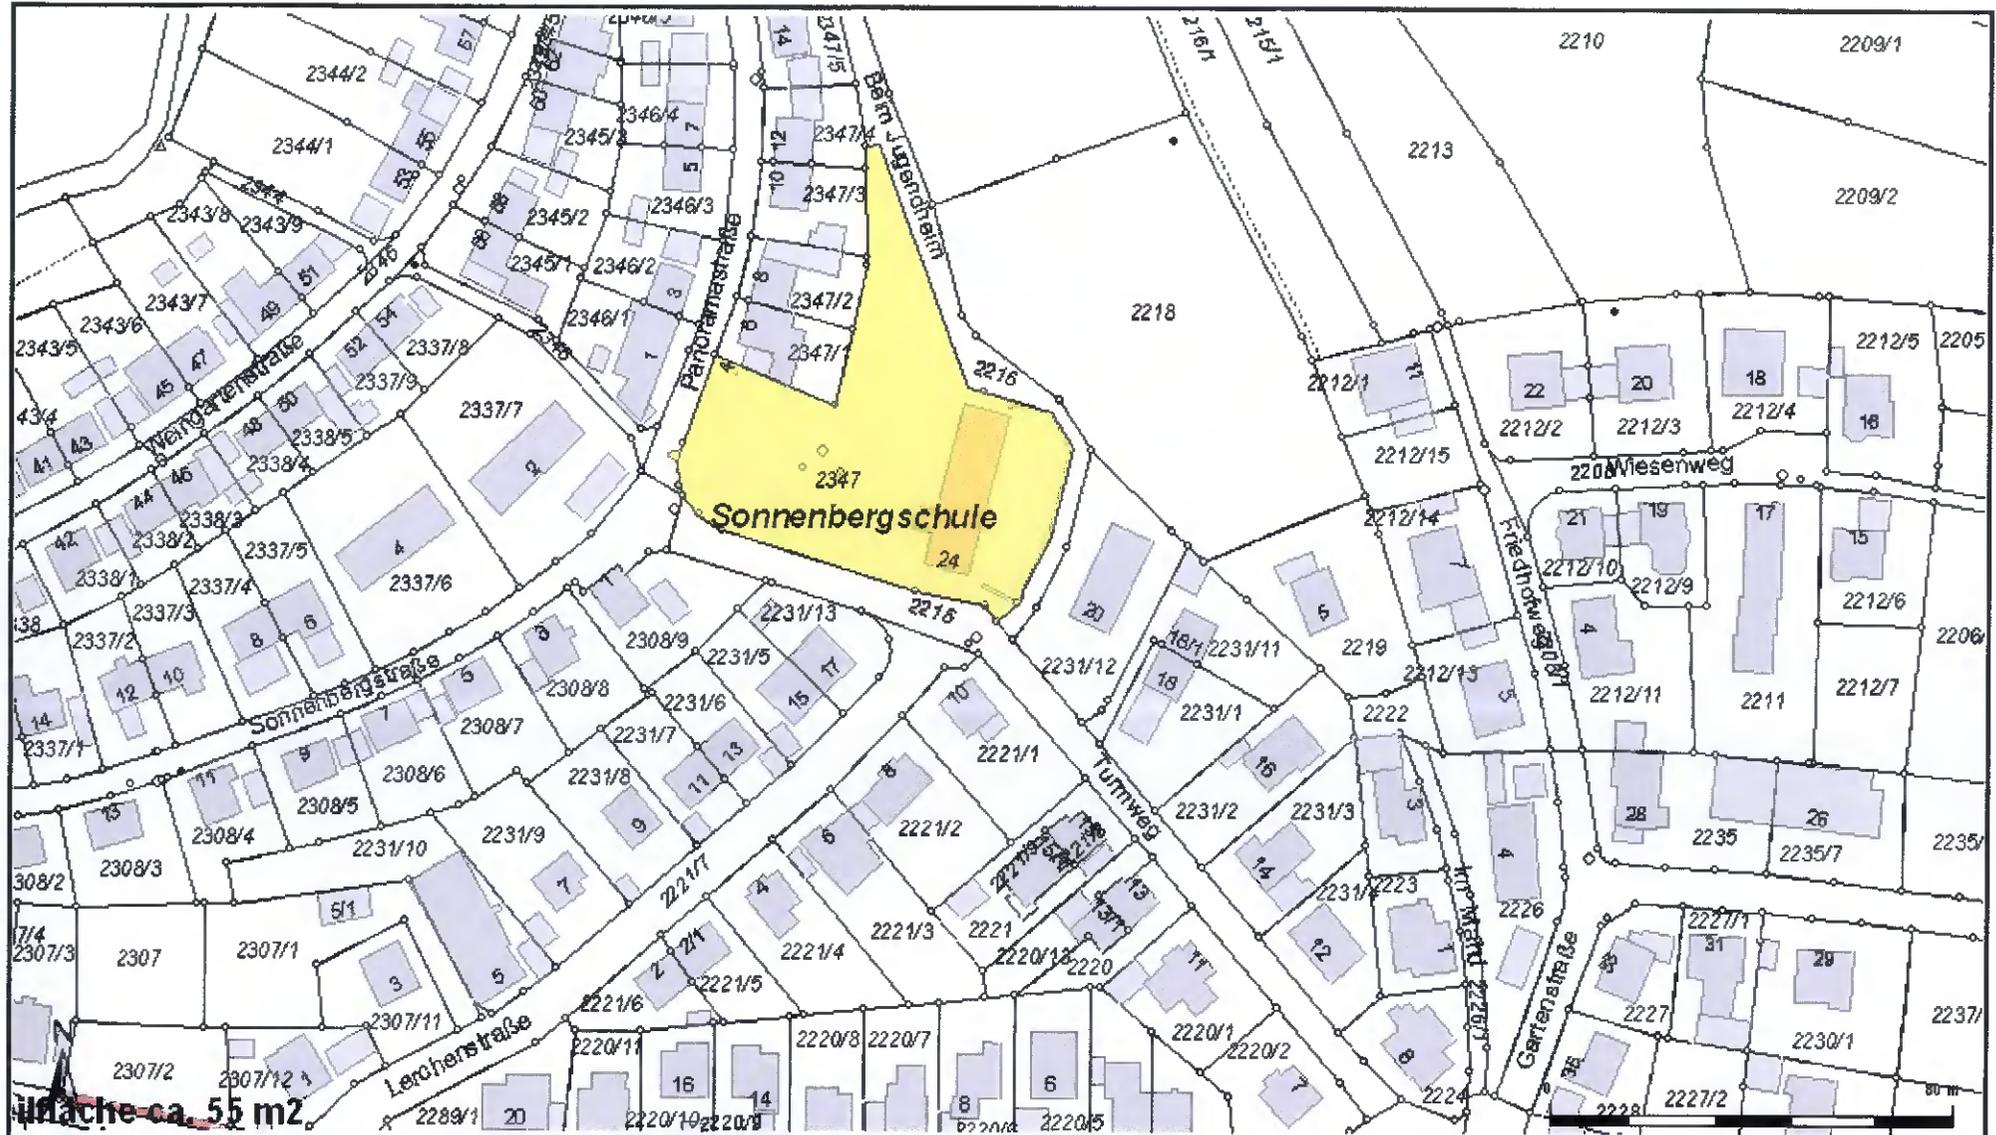

Fläche ca. 55 m²



Die diesem Ausdruck zugrunde liegenden Daten sind nicht tagesaktuell. Beachten Sie lizenz- und datenschutz- rechtliche Bestimmungen bei der Verwendung und Weitergabe dieser Daten.

Anlage 6	
Stadt Oberkochen Eugen-Bolz-Platz 1 D-73447 Oberkochen Telefon: 07364/27-0	
Maßstab 1: 1500	
Bearbeiter: Datum: 23.6.2009	

